



Begane grond
Grote Koppel 8

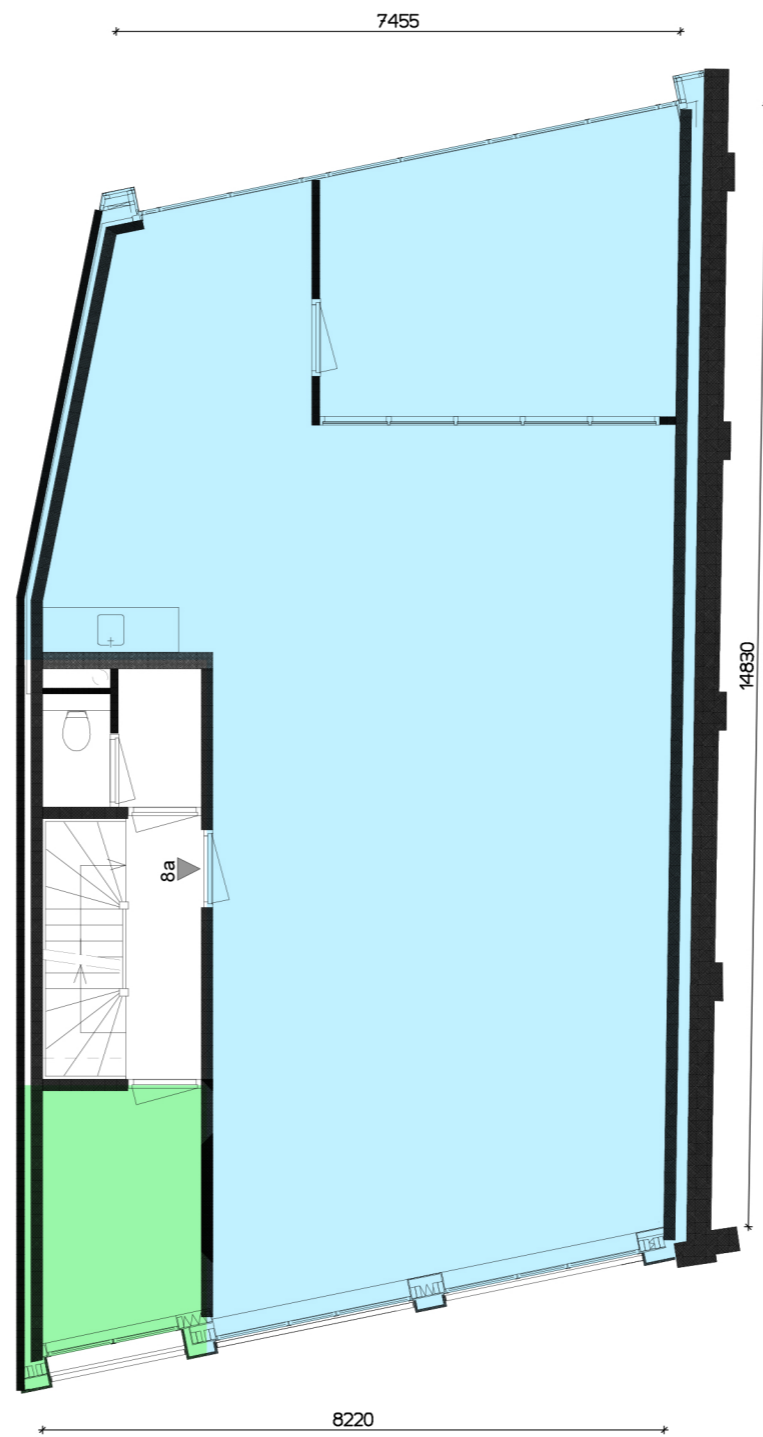

1e verdieping
Grote Koppel 8a
Beschikbaar
Bruto vloeroppervlak 110.58m²

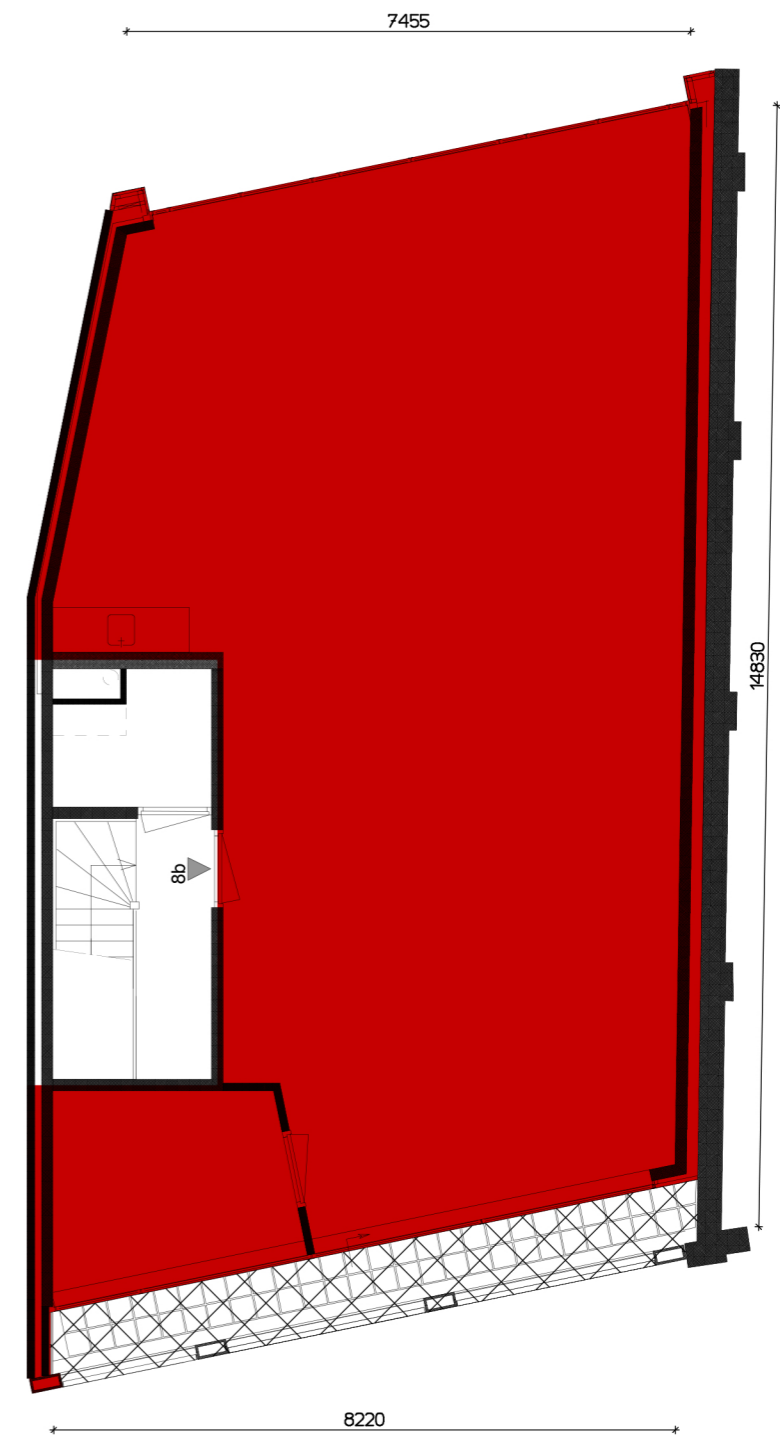

2e verdieping
Grote Koppel 8b

sbnl
goed vastgoed

Onderdeel Verhuur, plattegronden
Schaal 1:100 / A3 Datum 08-10-2018
Proj. nr. 3964 Getekend MB